

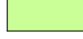





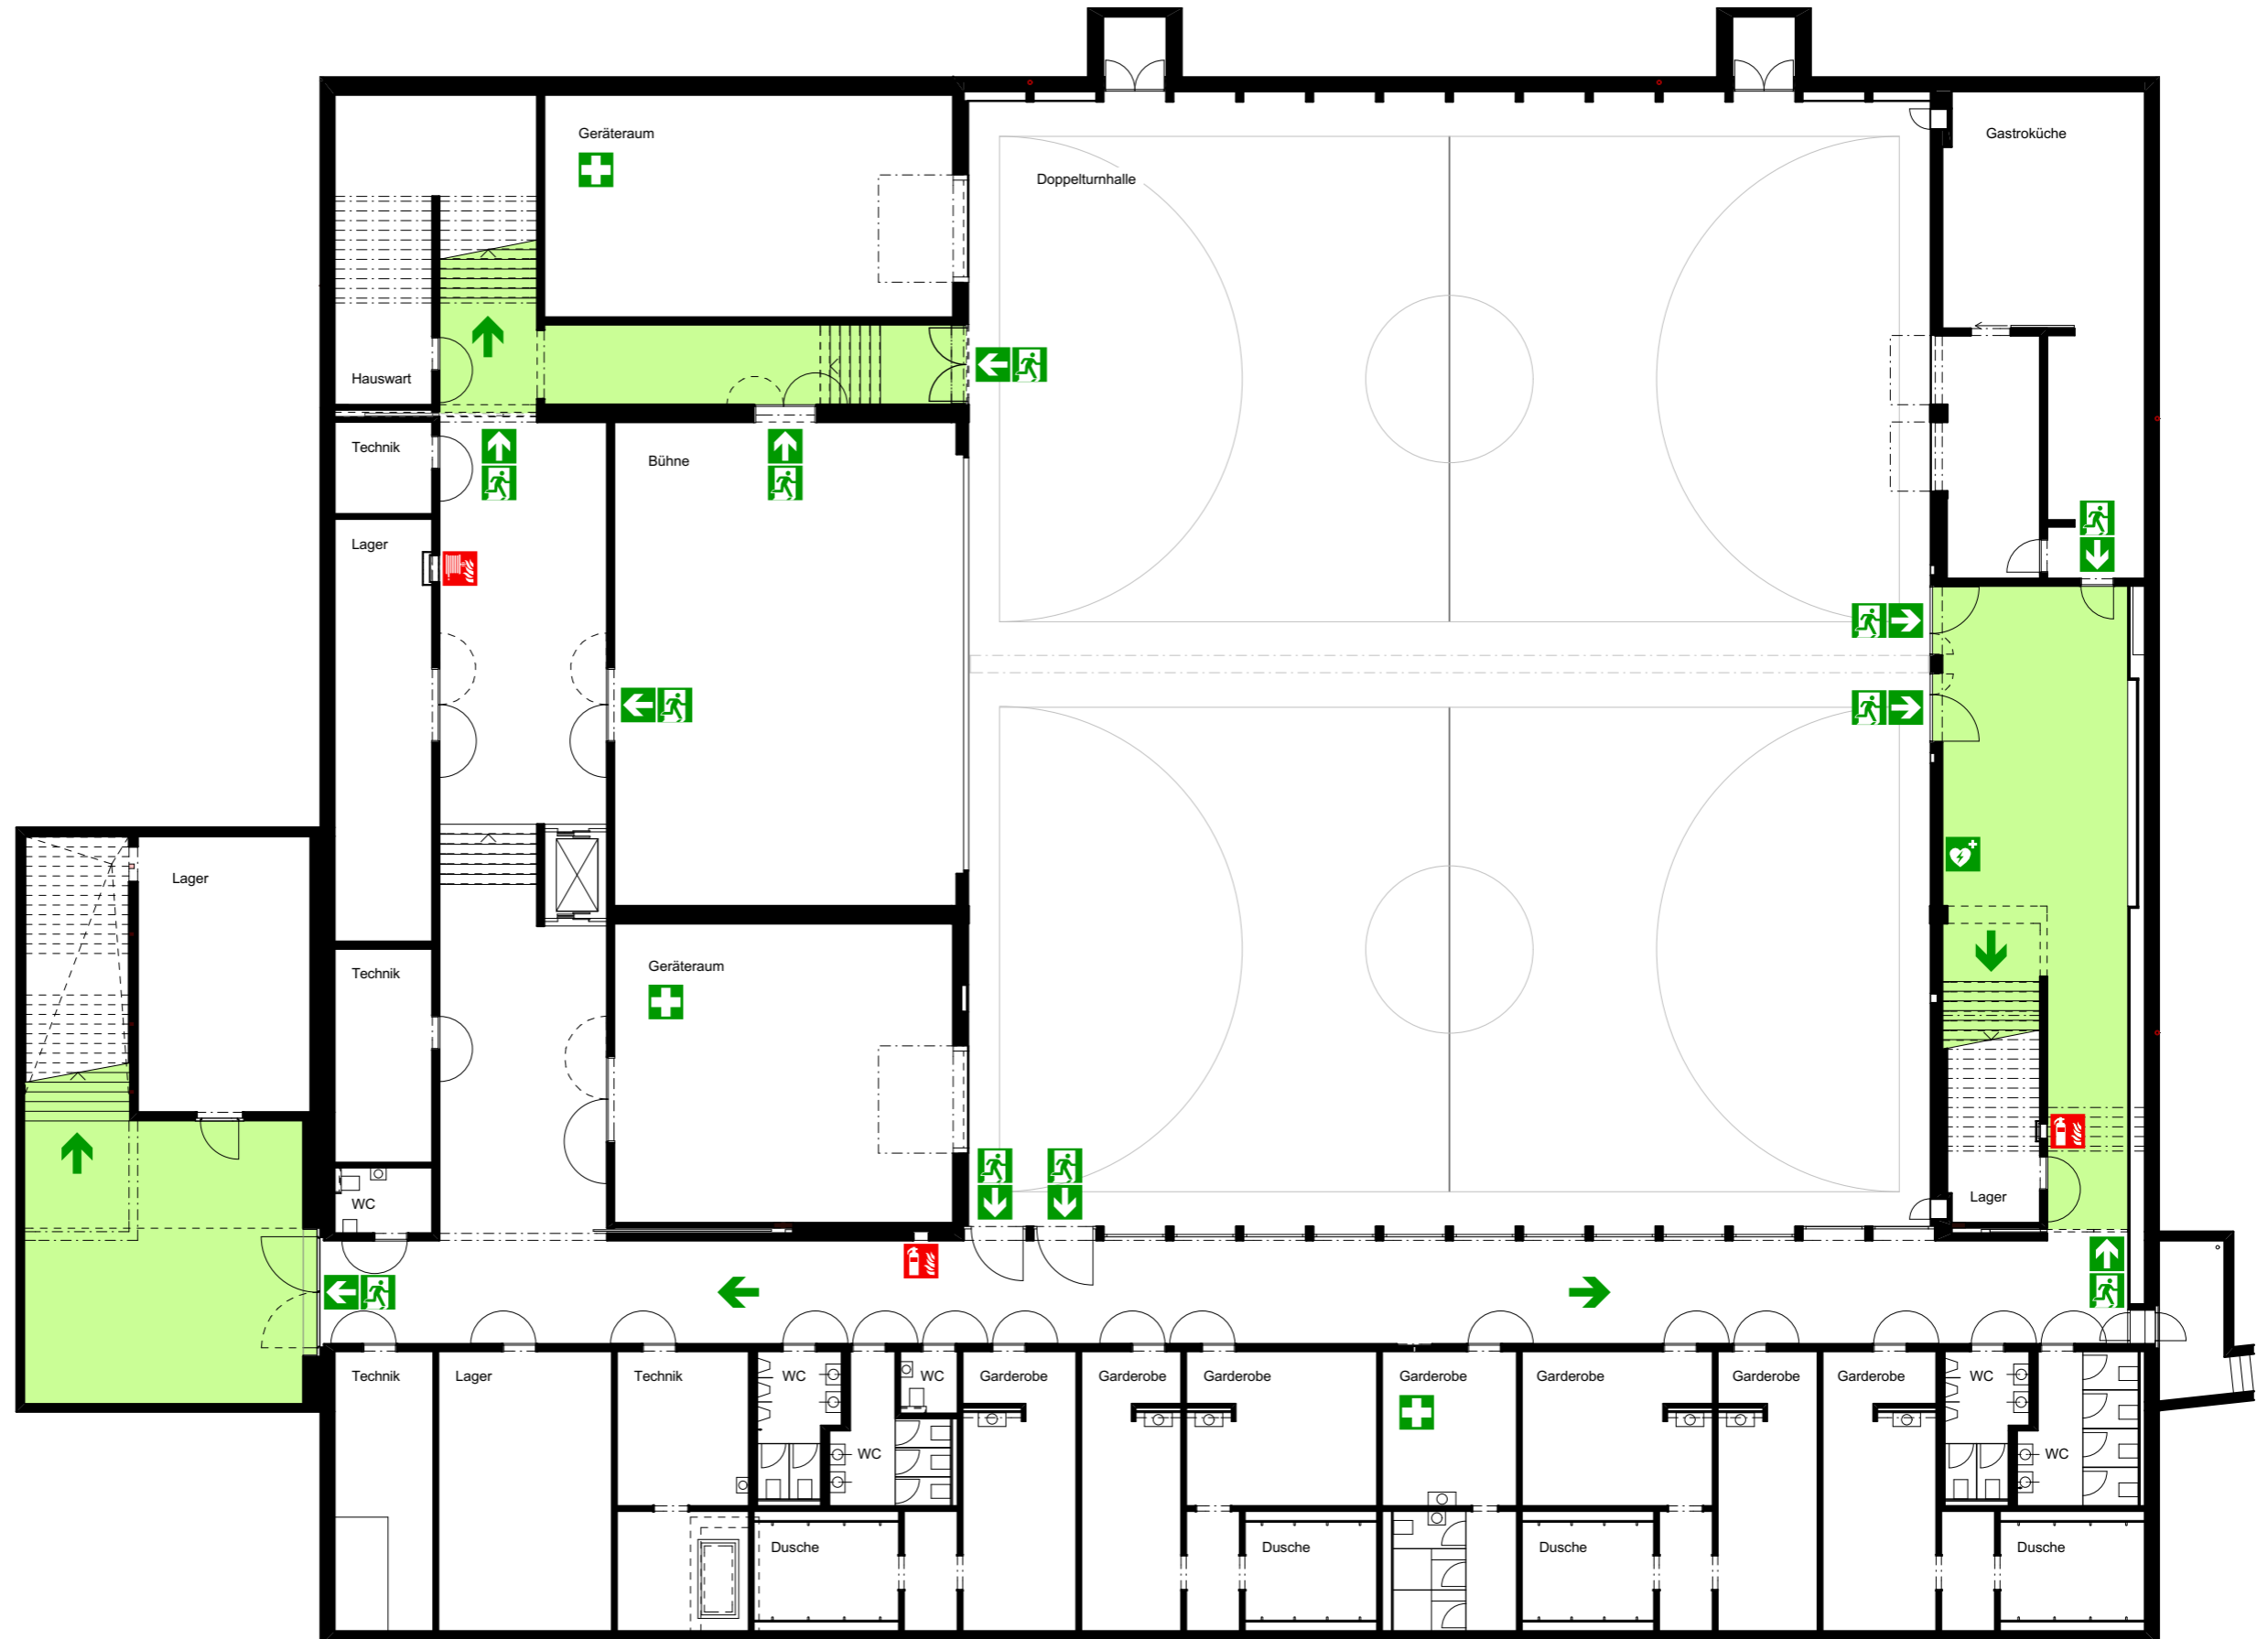


Flucht- und Rettungswegplan

Untergeschoss

Legende



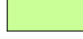




-  Notausgang
-  Fluchrichtung
-  Fluchweg
-  Defibrillator
-  Apotheke
-  Handfeuerlöscher
-  Wasserlöschposten
-  Lift



Flucht- und Rettungswegplan

Erdgeschoss

Legende

-  Notausgang
-  Fluchrichtung
-  Fluchweg
-  Defibrillator
-  Handfeuerlöscher
-  Wasserlöschposten
-  Lift

